

ΕΦΗΜΕΡΙΣ ΤΗΣ ΚΥΒΕΡΝΗΣΕΩΣ
ΤΗΣ ΕΛΛΗΝΙΚΗΣ ΔΗΜΟΚΡΑΤΙΑΣ

ΕΝ ΑΘΗΝΑΙΣ ΤΗι 26 ΙΑΝΟΥΑΡΙΟΥ 1976 | ΤΕΥΧΟΣ ΤΕΤΑΡΤΟΝ | ΑΡΙΘΜΟΣ ΦΥΛΛΟΥ 23

ΠΕΡΙΕΧΟΜΕΝΑ

ΑΠΑΛΛΟΤΡΙΩΣΕΙΣ

ΑΠΟΦΑΣΕΙΣ

ΠΟΛΕΟΔΟΜΙΑ

ΑΠΟΦΑΣΕΙΣ

ΑΝΑΚΟΙΝΩΣΕΙΣ

ΑΠΑΛΛΟΤΡΙΩΣΕΙΣ

ΑΠΟΦΑΣΕΙΣ

Ἀριθ. Β. 3539/8183. (1)

Περὶ ἀναγκαστικῆς ἀπαλλοτριώσεως ἐν Θεσσαλονίκῃ ὑπογείου χώρου οἰκοδομῆς, ὑπὲρ καὶ δαπάναις τῆς Δ.Ε.Η. πρὸς ἐγκατάστασιν ὑποσταθμοῦ διανομῆς.

ΟΙ ΥΠΟΥΡΓΟΙ
ΟΙΚΟΝΟΜΙΚΩΝ ΚΑΙ ΒΙΟΜΗΧΑΝΙΑΣ

Ἔχοντες ὑπ' ὄψει :

1. Τὰς διατάξεις τοῦ ὑπ' ἀριθ. 797/1971 Ν. Δ/τος «περὶ ἀναγκαστικῶν ἀπαλλοτριώσεων» ἐν συνδυασμῷ πρὸς τὰς διατάξεις τοῦ ὑπ' ἀριθ. 139/1971 Β. Δ/τος «περὶ τῆς ἁρμοδιότητος τῶν Νομαρχῶν πρὸς κήρυξιν ἀναγκαστικῶν τινων ἀπαλλοτριώσεων».

2. Τὰς διατάξεις τοῦ ἄρθρου 4, παρ. 2, τοῦ ὑπ' ἀριθ. 1468/1950 Νόμου «περὶ ἱδρύσεως Δημοσίας Ἐπιχειρήσεως Ἠλεκτρισμοῦ» ὡς οὗτος ἐτροποποιήθη καὶ συνεπληρώθη μεταγενεστέρως δυνάμει τοῦ ὑπ' ἀριθ. 1672/1951 Ἀναγκ. Νόμου, κυρωθέντος διὰ τοῦ ὑπ' ἀριθ. 2113/1952 Νόμου.

3. Τὰς διατάξεις τοῦ ἄρθρ. 9, τοῦ ὑπ' ἀριθ. 1566/1950 Ἀναγκ. Νόμου περὶ κυρώσεως τῆς μετὰ τοῦ οἴκου «EBASCO» συναφθείσης τὴν 20ὴν Ἰουλίου 1950 συμβάσεως κ.λ.π.» ὡς αἱ διατάξεις αὗται ἐκυρώθησαν, ἐτροποποιήθησαν καὶ συνεπληρώθησαν δυνάμει τοῦ ὑπ' ἀριθ. 1633/1951 Νόμου.

4. Τὴν ὑπ' ἀριθ. 136/1975 ἀπόφασιν τοῦ Διοικητικοῦ Συμβουλίου τῆς Δημοσίας Ἐπιχειρήσεως Ἠλεκτρισμοῦ, ληφθεῖσαν κατὰ τὴν ὑπ' ἀριθ. 19/2-6-1975 συνεδρίασιν αὐτοῦ, ἀποφασίζομεν :

Κηρύσσομεν ἀναγκαστικῶς ἀπαλλοτριωτέον, λόγῳ δημοσίας ὠφελείας, ἤτοι διὰ τὴν ὑπὸ τῆς Δημοσίας Ἐπιχειρήσεως Ἠλεκτρισμοῦ ἐγκατάστασιν τοῦ ὑπ' ἀριθ. 108 ὑποσταθμοῦ διανομῆς τὸν ἐν Θεσσαλονίκῃ καὶ ἐπὶ τῆς ὁδοῦ Βαλταδάρου 9 κείμενον ὑπόγειον χῶρον μετὰ τοῦ ἀναλογοῦντος εἰς τοῦτον ποσοστοῦ συνιδιοκτησίας 3% ἐπὶ τοῦ οἰκοπέδου, τῶν κοινοχρήστων καὶ κοινοκτήτων χώρων τῆς ὅλης οἰκοδομῆς.

Ὁ ἀπαλλοτριούμενος ὑπόγειος χῶρος ἔχει ἐμβαδὸν 36,20 Μ2 καὶ ὄγκον 116 Μ3, ἀντιστοιχοῦντα εἰς ποσοστὸν 3% ἐπὶ τοῦ συνολικοῦ ὄγκου τῆς οἰκοδομῆς ἀνερχομένου, εἰς 3,645 Μ3.

Βάσει τοῦ ἀνωτέρω ποσοστοῦ ἀναλογεῖ εἰς τὸν ὑποσταθμὸν ἔκτασις 6 Μ2 ἐξ ἀδιαιρέτου ἐπὶ τοῦ οἰκοπέδου, τῆς συνολικῆς ἐκτάσεως αὐτοῦ ἀνερχομένης εἰς 200 Μ2.

Ἡ Δημοσία Ἐπιχείρησις Ἠλεκτρισμοῦ, ὡς συνιδιοκτήτρια θέλει μετέχει εἰς τὴν διοίκησιν τῆς οἰκοδομῆς διὰ ψήφων 3 ἐπὶ ἑκατόν.

Ὁ ἀπαλλοτριούμενος χῶρος θὰ χρησιμοποιῆται ἐλευθέρως, ὡς ὑποσταθμὸς μετατροπῆς ἠλεκτρικῆς ἐνεργείας, χωρὶς νὰ ὑπόκειται εἰς περιορισμὸν χρήσεως ἐκ τυχὸν ἀντιθέτων διατάξεων, διαλαμβανομένων εἰς τὸν κανονισμὸν τῆς οἰκοδομῆς. Ὁ ὑποσταθμὸς ἀπαλλάσσεται τῆς συμμετοχῆς εἰς τὰς δαπάνας τῶν κοινοχρήστων. Ἡ εἴσοδος εἰς τὸν χῶρον τοῦ ὑποσταθμοῦ διὰ τῶν κοινοχρήστων χώρων τῆς οἰκοδομῆς θὰ ἐπιτρέπηται ἐλευθέρως καθ' οἱανδήποτε ὥραν τοῦ εἰκοσιτετραώρου. Οἱ ὡς ἄνω κοινόχρηστοι χῶροι θὰ παραμένουν ἐλεύθεροι πάσης τυχὸν προστεθησομένης μονίμου κατασκευῆς, δυναμένης νὰ παρακωλύσῃ τὴν ἐλευθέραν δίοδον πρὸς τὸν χῶρον τοῦ ὑποσταθμοῦ τοῦ προσωπικοῦ, τῶν συνεργείων καὶ τῶν τεχνικῶν μέσων τῆς Δημοσίας Ἐπιχειρήσεως Ἠλεκτρισμοῦ ἢ τῶν ὑπ' αὐτῆς ὁριζομένων προσώπων κ.λ.π. Ὁ χῶρος τοῦ ὑποσταθμοῦ θὰ εἶναι ἀπηλλαγμένος ἀπὸ οἱανδήποτε ἐγκατάστασιν ξένην πρὸς τὸν

υποσταθμὸν ἤτοι σωληνώσεις ὑδρεύσεως, ἀποχετεύσεως, θερμάνσεως κ.λ.π.

Ὁ ἀπαλλοτριούμενος ὑπόγειος χῶρος ἐμφαίνεται εἰς τὸ ὑπ' ἀριθ. 1-40432/15-3-1975 κτηματολογικὸν διάγραμμα καὶ τὸν ἐπ' αὐτοῦ κτηματολογικὸν πίνακα τῆς Δημοσίας Ἐπιχειρήσεως Ἠλεκτρισμοῦ, δεόντως τεθεωρημένον ὑπὸ τοῦ ἁρμοδίου Διευθυντοῦ τοῦ Ὑπουργείου Βιομηχανίας Ἰ. Δερμιτζάκη ἀπὸ 12-10-1975.

Εἰδικώτερον τὸ ἀνωτέρω διάγραμμα περιλαμβάνει: α) τομὴν πολυκατοικίας καὶ κάτοψιν τοῦ ὑπογείου αὐτῆς 1:50, εἰς ἃς ἐμφαίνεται ἐν διαγραμμίσει ὁ ἀπαλλοτριούμενος ὑπόγειος χῶρος. β) Τοπογραφικὸν 1:500, εἰς τὸ ὁποῖον ἐμφαίνεται ἡ θέσις τοῦ ἀπαλλοτριουμένου χώρου ὡς πρὸς τὰς πέριξ ὁδοὺς καὶ γ) πίνακα στοιχείων οἰκοπέδου, οἰκοδομῆς ἰδιοκτητῶν κ.λ.π.

Ἐπὶ τοῦ ἀπαλλοτριουμένου ἀκινήτου προβάλλουσι δικαιώματα κυριότητος οἱ Ἀ/φοὶ Φαργκάνη Ο.Ε.

Ἡ ἀπαλλοτρίωσις κηρύσσεται, ὑπὲρ καὶ δαπάναις τῆς Δημοσίας Ἐπιχειρήσεως Ἠλεκτρισμοῦ.

Ἡ παροῦσα δημοσιευθήτω διὰ τῆς Ἐφημερίδος τῆς Κυβερνήσεως.

Ἐν Ἀθήναις τῇ 8 Ἰανουαρίου 1976

ΟΙ ΥΠΟΥΡΓΟΙ

ΟΙΚΟΝΟΜΙΚΩΝ — ΒΙΟΜΗΧΑΝΙΑΣ

ΕΥΑΓΓ. ΔΕΒΛΕΤΟΓΛΟΥ — **ΚΩΝΣΤ. ΚΟΝΟΦΑΓΟΣ**

Ἀριθ. 602. (2)

Περὶ ἀναγκαστικῆς ἀπαλλοτριώσεως ἀγροτικῶν ἀκινήτων συνολικῆς ἐκτάσεως 3920 Μ2 ἀναγκαίων διὰ τὸ κατασκευασθὲν τμῆμα τῆς ὑπ' ἀριθ. 8 ἀγροτικῆς ὁδοῦ τοῦ στραγγιστικοῦ καὶ ὁδικοῦ δικτύου Πλατυκάμπου - Λαρίσης Κάρκας.

Ο ΝΟΜΑΡΧΗΣ ΛΑΡΙΣΗΣ

Ἔχοντες ὑπ' ὄψει:

1. Τὰς διατάξεις τοῦ Ν. 3200/55 περὶ διοικητικῆς ἀποκεντρώσεως ὡς αὗται ἐτροποποιήθησαν καὶ συνεπληρώθησαν διὰ τοῦ Ν.Δ. 532/70.

2. Τὰς τοιαύτας τοῦ ἄρθρου 1 τοῦ Ν.Δ. 797/71 «περὶ ἀναγκαστικῶν ἀπαλλοτριώσεων ἐν συνδυασμῷ πρὸς τὰς διατάξεις τοῦ ὑπ' ἀριθ. 139/71 Β.Δ. «περὶ τῆς ἁρμοδιότητος τῶν Νομαρχῶν πρὸς κήρυξιν ἀναγκαστικῶν τινῶν ἀπαλλοτριώσεων.

3. Τὰς διατάξεις τοῦ ἄρθρου 33 τοῦ Ν.Δ. 3881/58 «περὶ ἔργων ἐγγείων βελτιώσεων».

4. Τὴν ὑπ' ἀριθ. 1404/12.11.75 ἀναφορὰν τῆς 1ης ΥΕΚΕ Λαρίσης, δι' ἧς αἰτεῖται τὴν κήρυξιν ἀναγκαστικῆς ἀπαλλοτριώσεως ὑπὲρ τοῦ Δημοσίου καὶ εἰς βάρος τοῦ προϋπολογισμοῦ τῶν Δημοσίων Ἐπενδύσεων (Ἔργον 67204).

ἀποφασίζομεν:

Κηρύσσομεν ἀναγκαστικῶς ἀπαλλοτριωτέαν λόγῳ δημοσίας ὠφελείας, ἤτοι διὰ τὸ κατασκευασθὲν τμῆμα τῆς ὑπ' ἀριθ. 8 ἀγροτικῆς ὁδοῦ τοῦ στραγγιστικοῦ καὶ ὁδικοῦ δικτύου Πλατυκάμπου Λαρίσης-Κάρλας ἔκτασιν 3920 M^2 ὡς αὕτη ἐμφαίνεται εἰς τὸ ἀπὸ Νοεμβρίου 1975 ὑπὸ κλίμακα 1:1000 κτηματολογικὸν διάγραμμα καὶ εἰς τὸν συνοδεύοντα τοῦτο κτηματολογικὸν πίνακα τοῦ μηχανικοῦ τῆς ἀναδόχου ΑΤΕ ὑπὸ τὴν ἐπωνυμίαν «ΚΑΣΤΩΡ» Γεωργίου Παπαμαργαρίτη δεόντως τεθεωρημένα ὑπὸ τοῦ Προϊσταμένου τῆς 1ης ΥΕΚΕ Λαρίσης Παν. Κυριαζῆ.

Ἐπὶ τῆς ἀπαλλοτριωτέας ἐκτάσεως προβάλει δικαιώματα κυριότητος ὁ Ὀργανισμὸς Σιδ/μων Ἑλλάδος.

Ἡ ἀπαλλοτρίωσις κηρύσσεται ὑπὲρ καὶ δαπάναις τοῦ Δημοσίου καὶ εἰς βάρος τοῦ προϋπολογισμοῦ τῶν Δημοσίων Ἐπενδύσεων (ἔργον 67204) τοῦ Ὑπουργείου Δημ. Ἔργων.

Ἡ παροῦσα δημοσιευθήτω διὰ τῆς Ἐφημερίδος τῆς Κυβερνήσεως.

Ἐν Λαρίσῃ τῇ 12 Ἰανουαρίου 1976

Ὁ Νομάρχης
ΣΠ. ΤΣΙΡΚΑΣ

ΠΟΛΕΟΔΟΜΙΑ

ΑΠΟΦΑΣΕΙΣ

Ἀριθ. ΤΥ/3390. (3)

Περὶ τροποποιήσεως τοῦ ρυμοτομικοῦ σχεδίου πόλεως Γρεβενῶν διὰ τὴν ἔγκρισιν καθορισμοῦ θέσεως ἀνεγέρσεως Δικαστικοῦ Μεγάρου.

Ο ΝΟΜΑΡΧΗΣ ΓΡΕΒΕΝΩΝ

Ἔχοντες ὑπ' ὄψει:

1. Τὰς διατάξεις τοῦ ἀπὸ 17.7.1923 Ν.Δ. «περὶ σχεδίων πόλεων κ.λ.π.» ὡς καὶ τὰς ὁμοίας τοῦ Ν.Δ/τος 8/73 «περὶ ΓΟΚ» καὶ τῆς τροποποιήσεως αὐτοῦ διὰ τοῦ Ν.Δ/τος 205/74 περὶ ΓΟΚ.

2. Τὸ ὑπὸ τοῦ ἀπὸ 12.4.1949 Β.Δ. ρυμοτομικὸν σχέδιον πόλεων Γρεβενῶν ὡς ἐτροποποιήθη ἐν μέρει διὰ τοῦ ἀπὸ 20.1.1968 Β.Δ. (ΦΕΚ 40/28.2.1968).

3. Τὸν Ν. 3200/1955 «περὶ διοικητικῆς ἀποκεντρώσεως» καὶ τὰς τοιαύτας τοῦ ἀπὸ 28.6.1955 Β.Δ. περὶ ἐξαιρέσεως ἀπὸ τῆς ἁρμοδιότητος τῶν Νομαρχιῶν ἀντικειμένων τινων ἁρμοδιότητος τοῦ Ὑπουργείου Δημοσίων Ἔργων.

4. Τὴν ὑπ' ἀριθ. Α7/16/11/7.10.70 κοινὴν ἀπόφασιν τῶν Ὑπουργῶν Προεδρίας Κυβερνήσεως, Ἐσωτερικῶν καὶ Δημοσίων Ἔργων περὶ ὀργανώσεως τῶν Περιφερειακῶν Ὑπηρεσιῶν τοῦ ΥΠ.Δ.Ε.

5. Τὴν ὑπ' ἀριθ. Α111814/13.11.70 ἐγκύκλιον Α311 Ὑπουργείου Δημοσίων Ἔργων «περὶ ἐφαρμογῆς τῶν διατάξεων περὶ ἀποκεντρώσεως ἁρμοδιοήττων».

6. Τὸ Ν.Δ. 532/1970 «περὶ συμπληρώσεως διατάξεων περὶ διοικητικῆς ἀποκεντρώσεως καὶ τὸ ἐκτελεστικὸν αὐτοῦ 712/1970 Β.Δ. «περὶ καθορισμοῦ τῶν διατηρουμένων ὑπὲρ τοῦ Ὑπουργοῦ καὶ τῶν Περιφερειακῶν Ἀρχῶν Διανομαρχιακοῦ ἐπιπέδου τοῦ Ὑπουργείου Δημοσίων Ἔργων κ.λπ. ὡς καὶ τὰ ὑπ' ἀριθ. 677/1971 καὶ 198/1972 Β.Δ.

7. Τὴν ὑπ' ἀριθ. Α81177/1967 κοινὴν ἀπόφασιν τοῦ Ἀντιπροέδρου τῆς Κυβερνήσεως καὶ τῶν Ὑπουργῶν Ἐσωτερικῶν, Οἰκονομικῶν καὶ Δημοσίων Ἔργων «περὶ διατηρήσεως Συμβουλίων καὶ Ἐπιτροπῶν, ἁρμοδιότητος Ὑπουργείου Δημοσίων Ἔργων καὶ λοιπῶν Συμβουλίων καὶ Ἐπιτροπῶν Ν.Π.Δ.Δ. ἁρμοδιότητος ἰδίου Ὑπουργείου.

8. Τὸν Α.Ν. 314/1968 «περὶ παροχῆς εἰς τὸν Ὑπουργὸν Βορείου Ἑλλάδος καὶ τοὺς Νομάρχας ἁρμοδιότητος ἐπὶ θεμάτων ἐγκρίσεως, ἐπεκτάσεως καὶ τροποποιήσεως σχεδίων πόλεων καὶ κωμῶν» ὡς ἐτροποποιήθη καὶ συνεπληρώθη διὰ τοῦ ὑπ' ἀριθ. 1018/1971 Ν.Δ.

9. Τὴν ὑπ' ἀριθ. 135/16.7.1975 ἀπόφασιν τοῦ Δημοτικοῦ Συμβουλίου Γρεβενῶν περὶ τροποποιήσεως τοῦ ρυμοτομικοῦ σχεδίου πόλεως Γρεβενῶν διὰ τὸν καθορισμὸν θέσεως ἀνεγέρσεως Δικαστικοῦ Μεγάρου.

10. Τὴν σύμφωνον γνωμοδότησιν τοῦ Περιφερειακοῦ Συμβουλίου Δημοσίων Ἔργων τμῆμα Ν. Γρεβενῶν διατυπωθεῖσαν εἰς τὴν ὑπ' ἀριθ. πρᾶξιν τοῦ πρακτικοῦ τῆς 4.12. 1975, ἀποφασίζομεν:

Ἐγκρίνομεν τὴν τροποποίησιν τοῦ ρυμοτομικοῦ σχεδίου πόλεως Γρεβενῶν συνισταμένην εἰς τὸν καθορισμὸν θέσεως ἀνεγέρσεως Δικαστικοῦ Μεγάρου ὡς αὕτη ἐμφαίνεται εἰς τὸ ὑπὸ τοῦ Δ/ντοῦ Τεχνικῶν Ὑπηρεσιῶν Νομοῦ Γρεβενῶν τεθεωρημένον ἀπόσπασμα τοῦ ρυμοτομικοῦ διαγράμματος τοῦ ἐγκεκριμένου σχεδίου πόλεως Γρεβενῶν ὑπὸ κλίμακα 1:2000.

Ἡ παροῦσα μετὰ τοῦ συνοδεύοντος τοπογραφικοῦ διαγράμματος δημοσιευθήτω διὰ τῆς Ἐφημερίδος Κυβερνήσεως.

Ἐν Γρεβενοῖς τῇ 6 Δεκεμβρίου 1975

Ὁ Νομάρχης
ΑΛΕΞΑΝΔΡΟΣ ΚΑΖΟΓΛΗΣ

Καθορισμός θέσεως ανεγέρσεως Δικαστικού Μεγάρου

ΑΠΟΣΠΑΣΜΑ ΕΚ ΤΟΥ ΡΥΜΟΤΟΜΙΚΟΥ ΣΧΕΔΙΟΥ ΠΟΛΕΩΣ ΓΡΕΒΕΝΩΝ ΚΛΙΜΑΞ 1:2000

Ελάχιστα όρια δομήσεως πόλεως ΒΔ 20-1-68 ΦΕΚ 40/28-2-68

Α' τομεύς : 7 - 10 - 100

Β' : 8 - 60 κατά παρέκκλισιν

Σύστημα δομήσεως : Συνεχές

Ποσοστόν καλύψεως : 75%

Ύψος - Όροφοι : 14 μ - 4 όρ.

Δι' οδούς πλάτους ≤ 8,00 μ. επί προσόψει 2 όροφ.

" " ≥ 8,00 μ " " 3

" " ≥ 10,00 μ " " 4

ΘΕΩΡΗΘΗ

Εν Γρεβενοίς τη 9-12-1975

Ο Διευθυντής Τεχνικών Υπηρεσιών Νομού Γρεβενών


Η Συντάξασα


Αικ. Κατμιζίδου

Πολιτ. Υπομηχ. ΜΚ 82

Βασίλειος Ίτσιος

Πολιτικός Μηχανικός

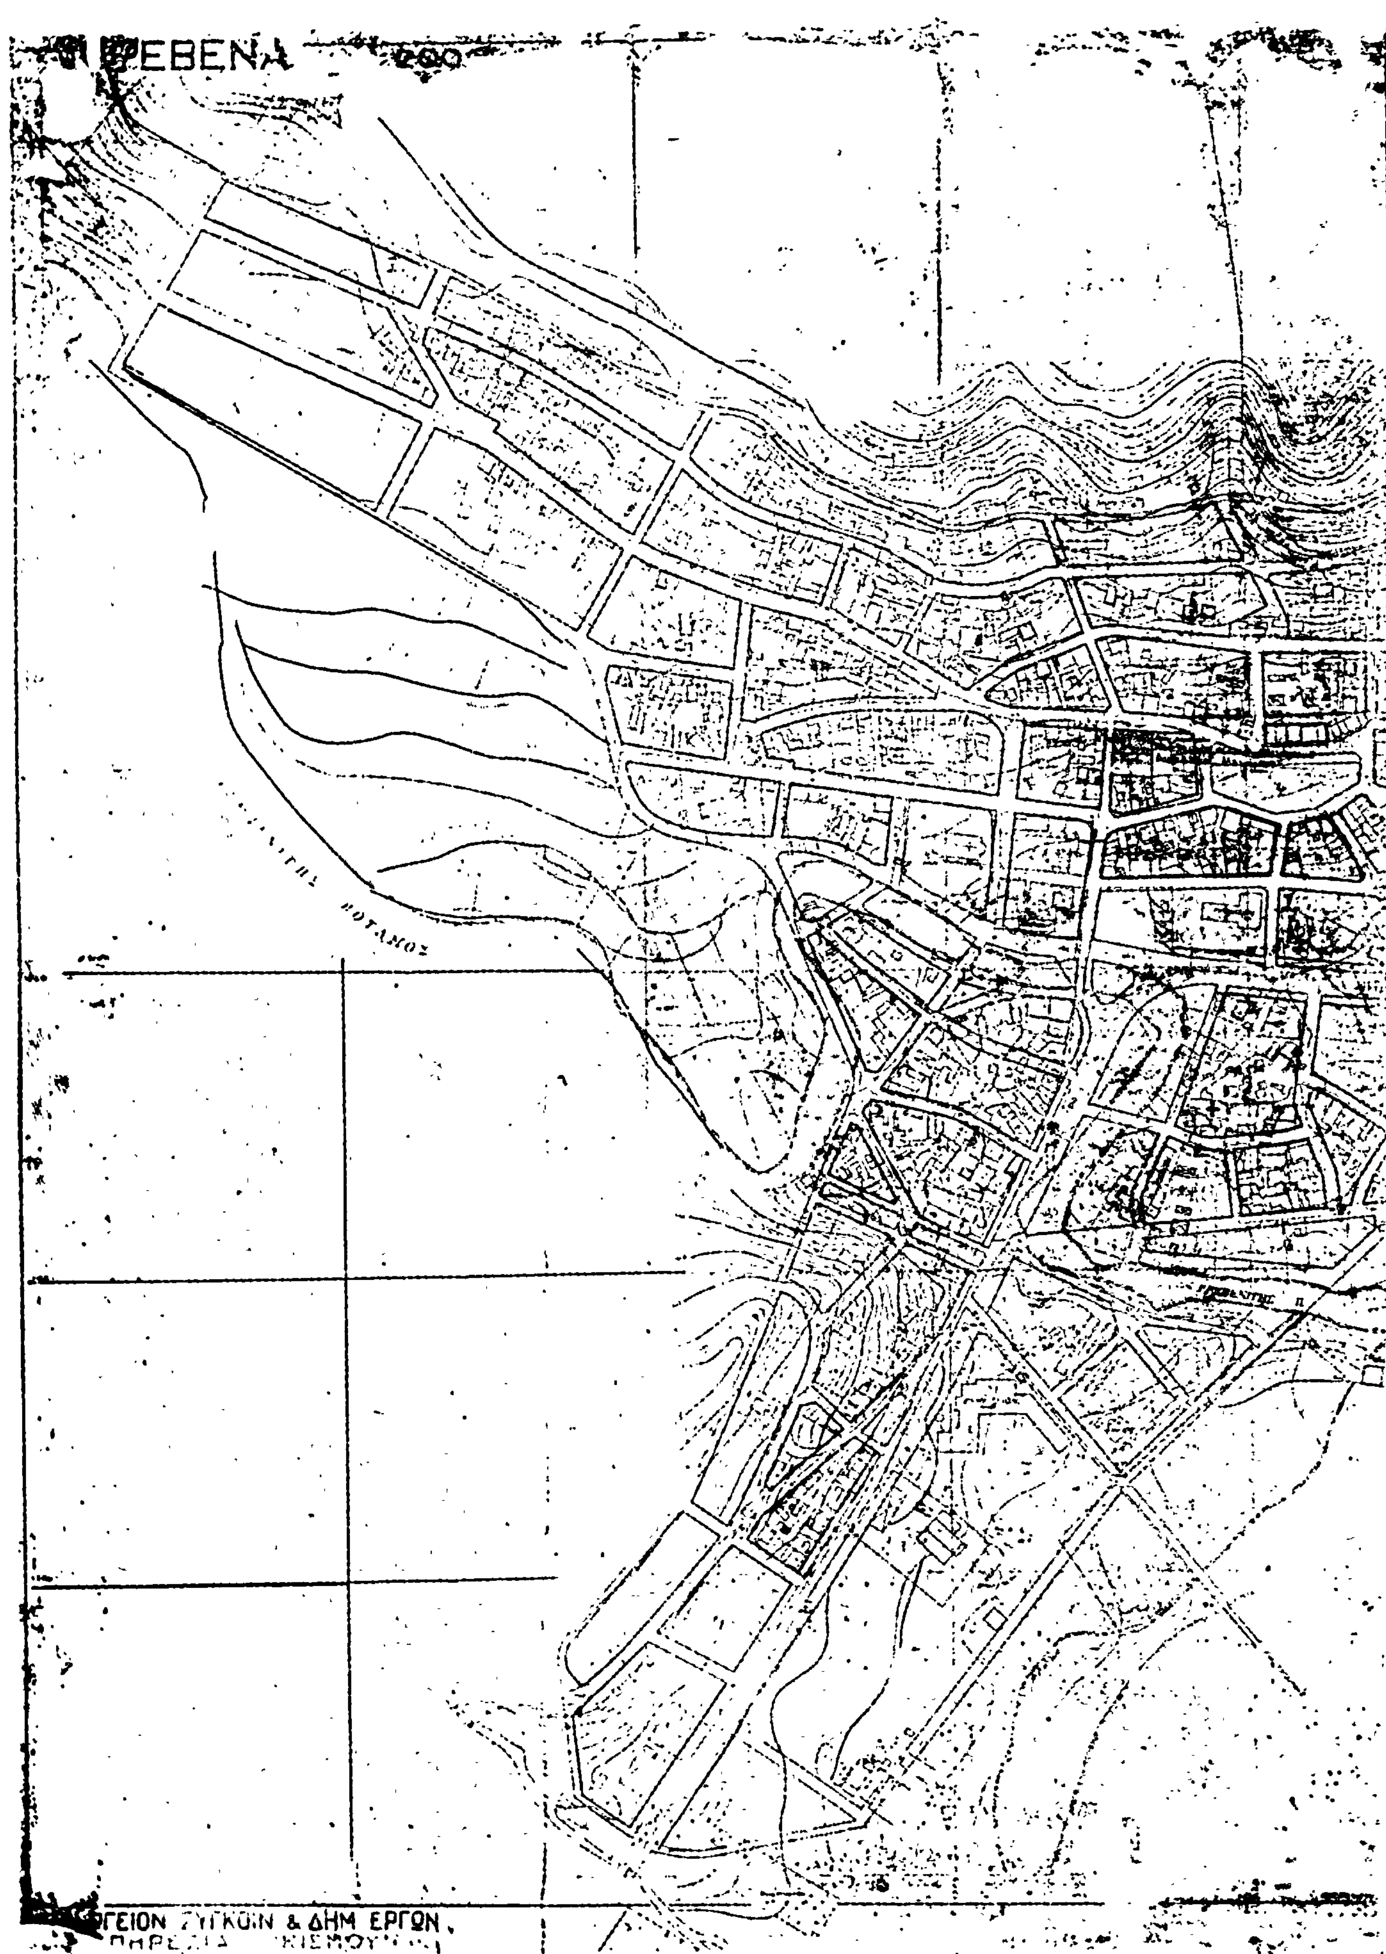
ΕΒΕΝΑ
ΠΟΤΑΜΟΣ
ΓΕΙΟΝ ΣΥΓΚΟΙΝ & ΔΗΜ ΕΡΓΩΝ

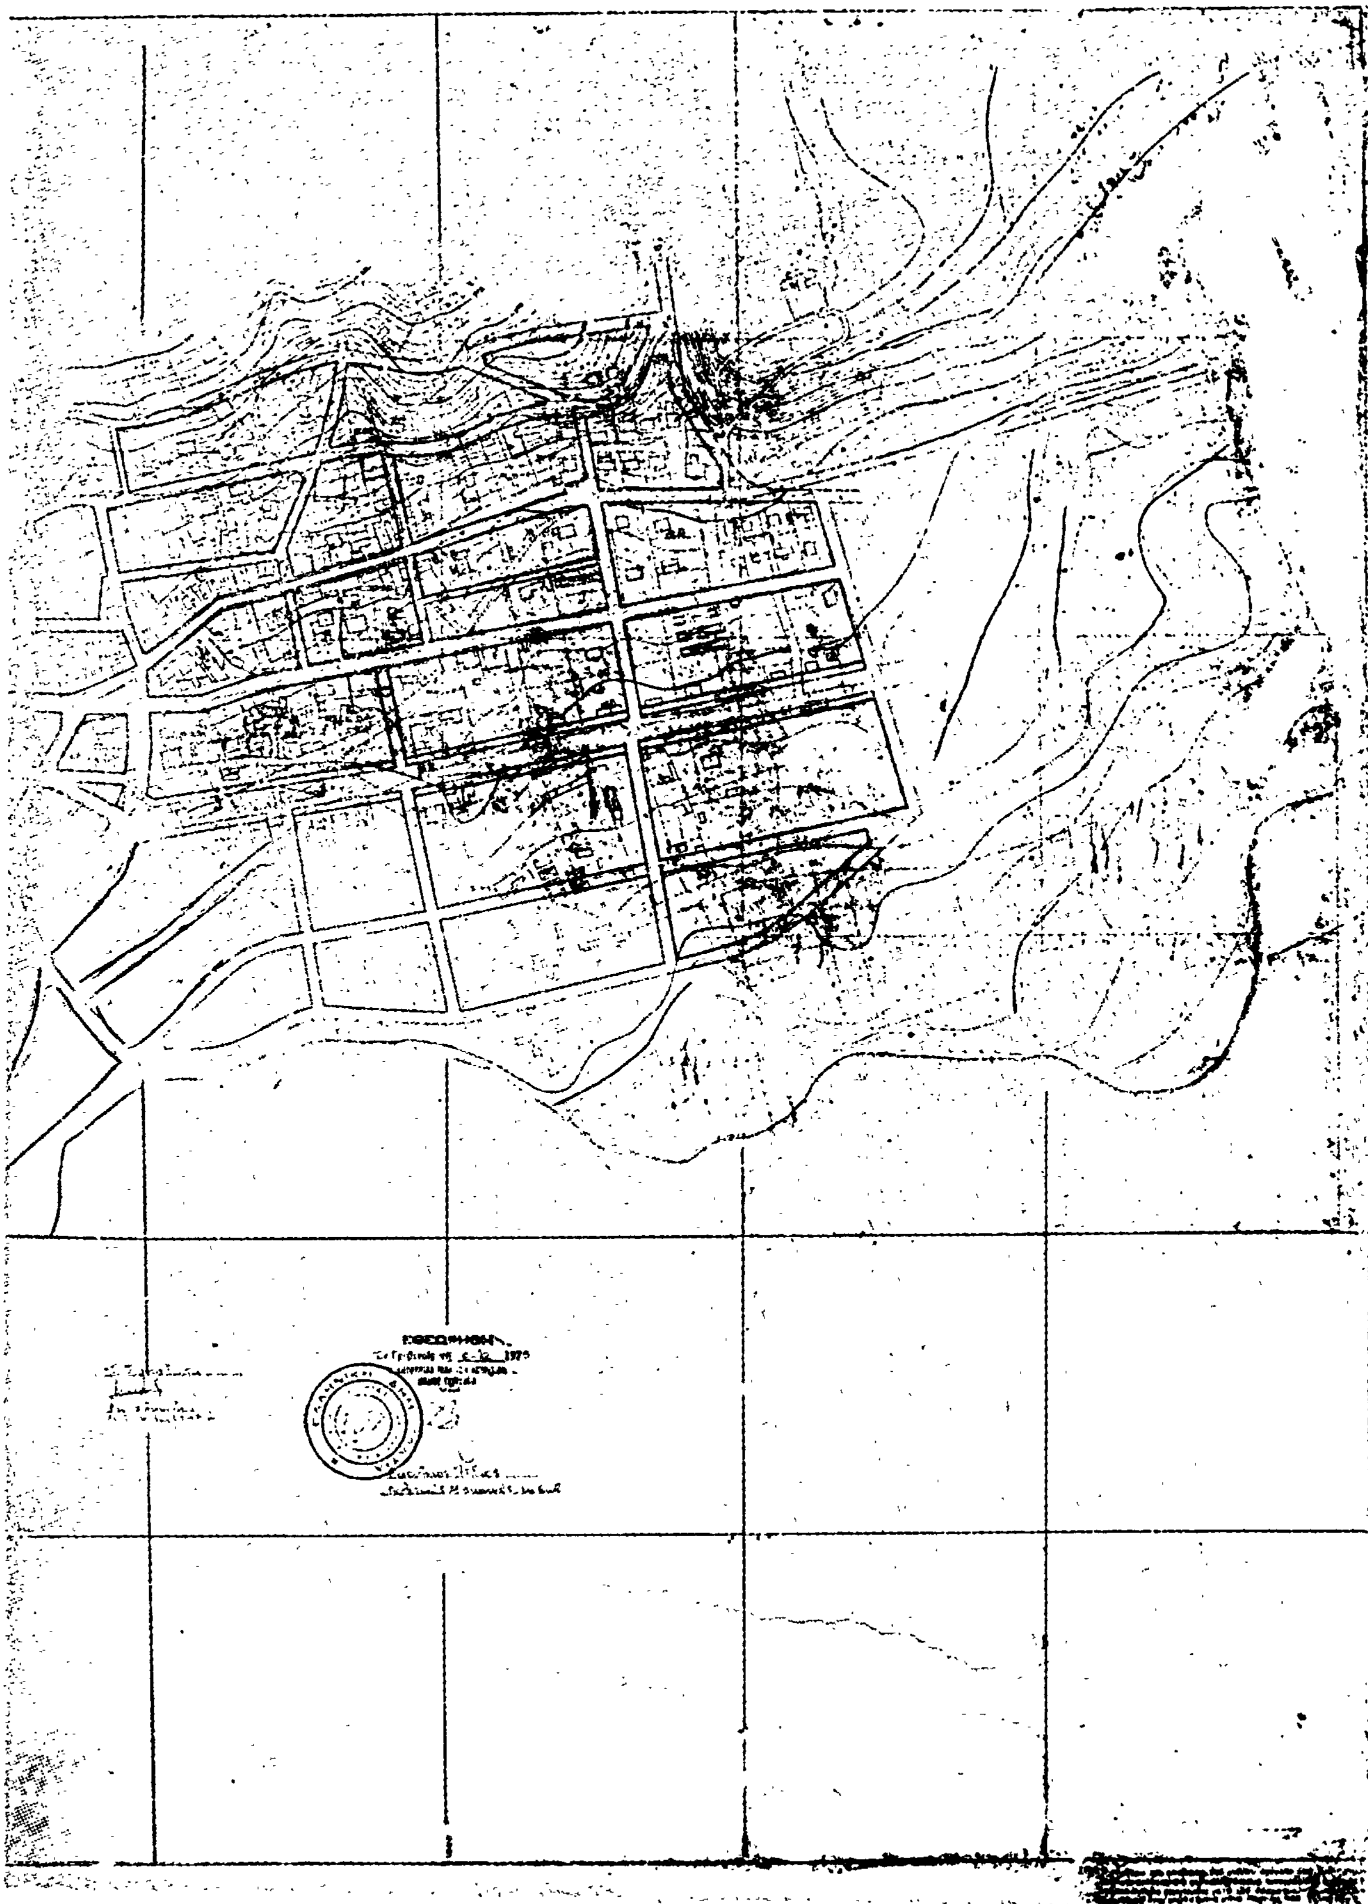

Ἀριθ. ΤΥ/39143. (4)

Περὶ χαρακτηρισμοῦ ὡς κυριωτέρας Κοινοτικῆς ὁδοῦ τῆς συνδεούσης τὴν Κοινότητα Καβαλλαρίου μετὰ τῆς ὑπ' ἀριθ. 11 Ἐπαρχιακῆς ὁδοῦ Θεσ/νίκης - Λαγκαδᾶ.

Ο ΝΟΜΑΡΧΗΣ ΘΕΣΣΑΛΟΝΙΚΗΣ

Ἔχοντες ὑπ' ὄψει τὰς διατάξεις :

1. Τῆς παραγρ. 2 τοῦ ἄρθρου 6 τοῦ ἀπὸ 23/10/1923 Π.Δ/τος «περὶ καθορισμοῦ τῶν ὅρων δομήσεως ἐκτὸς καὶ ἐντὸς ζώνης τῶν πόλεων κ.λπ.», ὡς συνεπληρώθη μεσαγενεστέρως.
2. Τοῦ Νόμου 3200/55 «Περὶ Διοικητικῆς ἀποκεντρώσεως».
3. Τοῦ ὑπ' ἀριθ. 532/70 Ν.Δ/τος, «περὶ συμπληρώσεως τῶν Διατάξεων περὶ Διοικητικῆς ἀποκεντρώσεως».
4. Τοῦ ὑπ' ἀριθ. 863/60 Β.Δ /τος.
5. Τοῦ ὑπ' ἀριθ. 712/70 Β.Δ/τος ὡς ἐτροποποιήθη καὶ συνεπληρώθη μεταγενεστέρως.
6. Τῆς ὑπ' ἀριθ. 104934/70 Δ/γῆς τοῦ Υ.Δ.Ε. «περὶ διοικητικῆς ἀποκεντρώσεως», Ὑπηρεσιῶν καὶ ἀρμοδιοτήτων τοῦ Υ.Δ.Ε.».

Καὶ ἰδόντες :

1. Τὴν ἀπὸ 20/6/1973 Διαταγὴν τῆς τέως Ε.Δ.Ε./Π.Δ. Κ.Μ.
2. Τὸ ὑπ' ἀριθ. 16932/8.5.71 ἔγγραφον Δ/νσεως Ἐσωτερικῶν Ν. Θεσ/νίκης, δι' ἧς ὑπεβλήθησαν: α) Ἡ ὑπ' ἀριθ. 7/74 ἀπόφασις τῆς Κοινότητος Καβαλλαρίου περὶ χαρακτηρισμοῦ ὡς κυριωτέρας Κοινοτικῆς ὁδοῦ τῆς ἀρχομένης ἐκ τῆς ὑπ' ἀριθ. 11 ἐπαρχιακῆς ὁδοῦ, καὶ διερχομένης μέσω τῶν δύο οἰκισμῶν τῆς Κοινότητος, καταλήγει εἰς τὴν ὑπ' ἀριθ. 3 Διεθνῆ ὁδὸν Θεσ/νίκης-Καβάλας καὶ (β) Χάρτης τῆς Περιοχῆς ἐπὶ τοῦ ὁποίου σημειοῦται διὰ κιτρίνης γραμμῆς ἡ προτεινομένη ὑπὸ τῆς Κοινότητος ὁδός.
3. Τὸ ἀπὸ 29.9.75 Ὑπηρεσιακὸν σημείωμα τοῦ Τ.Π.Ε. μετὰ τῆς σχετικῆς εἰσηγήσεως τοῦ Γραφείου Πολεοδομίας.
4. Τὴν ὑπ' ἀριθ. 48/541/20.11.1975 γνωμοδότησιν τοῦ Περιφερειακοῦ Συμβουλίου Δημοσίων Ἔργων (Τμῆμα Νομοῦ Θεσ/νίκης), ἀποφασίζομεν :

Χαρακτηρίζομεν ὡς κυριωτέραν Κοινοτικὴν ὁδὸν τὴν ἀσφαλτοστρωμένην τοιαύτην, ἥτις ἄρχεται ἐκ τῆς ὑπ' ἀριθ. 11 Ἐπαρχιακῆς ὁδοῦ πρὸς Λαγκαδᾶ, καὶ διερχομένην μέσῳ τῶν δύο οἰκισμῶν ἄνω καὶ κάτω Καβαλλαρίου καταλήγει εἰς τὴν ὑπ' ἀριθμ. 3 Ἐθνικὴν ὁδὸν Θεσ/νίκης - Τουρκικῶν συνόρων, ὑπὸ ἔνδειξιν 25, ὡς πληρούσης τὰς διατάξεις τοῦ ἄρθρου 6 παράγρ. 2 τοῦ ἀπὸ 29/10/28 Π.Δ/τος.

Ἡ παροῦσα δημοσιευθήτω διὰ τῆς Ἐφημερίδος τῆς Κυβερνήσεως.

Ἐν Θεσσαλονίκῃ τῇ 3 Δεκεμβρίου 1975


Ὁ Νομάρχης
ΣΤΑΜ. ΜΥΛΩΝΟΓΙΑΝΝΗΣ

ΝΟΜΑΡΧΙΑ ΘΕΣΣΑΛΟΝΙΚΗΣ
Δ/ΝΣΙΣ Τ.Υ. Ν. ΘΕΣ/ΝΙΚΗΣ
Αριθ. Πράξεως Συμβουλίου 541/20-11-1975
συνοδεύει την υπ' αριθ. Τ.Υ. 14082/5-12-75
απόφασιν Νομάρχου "Περί χαρακτηρισμού
ως κοινοτικής της υπ' αριθ. 25 της
συνδεούσης την Κοινότητα Καβαλλαρίου
μετά της υπ' αριθ. 11 Επαρχιακής οδού".


Εν Θεσ/νίκη τη 3 Δεκεμβρίου 1975

Ε.Ν.

ο Προϊστάμενος της Δ.Τ.Υ.Ν. Θεσ/νίκης

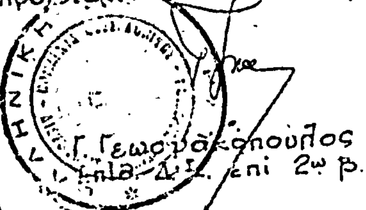

Γ. Γεωργακόπουλος
Πτ. Δ.Σ. επί 2ω β.

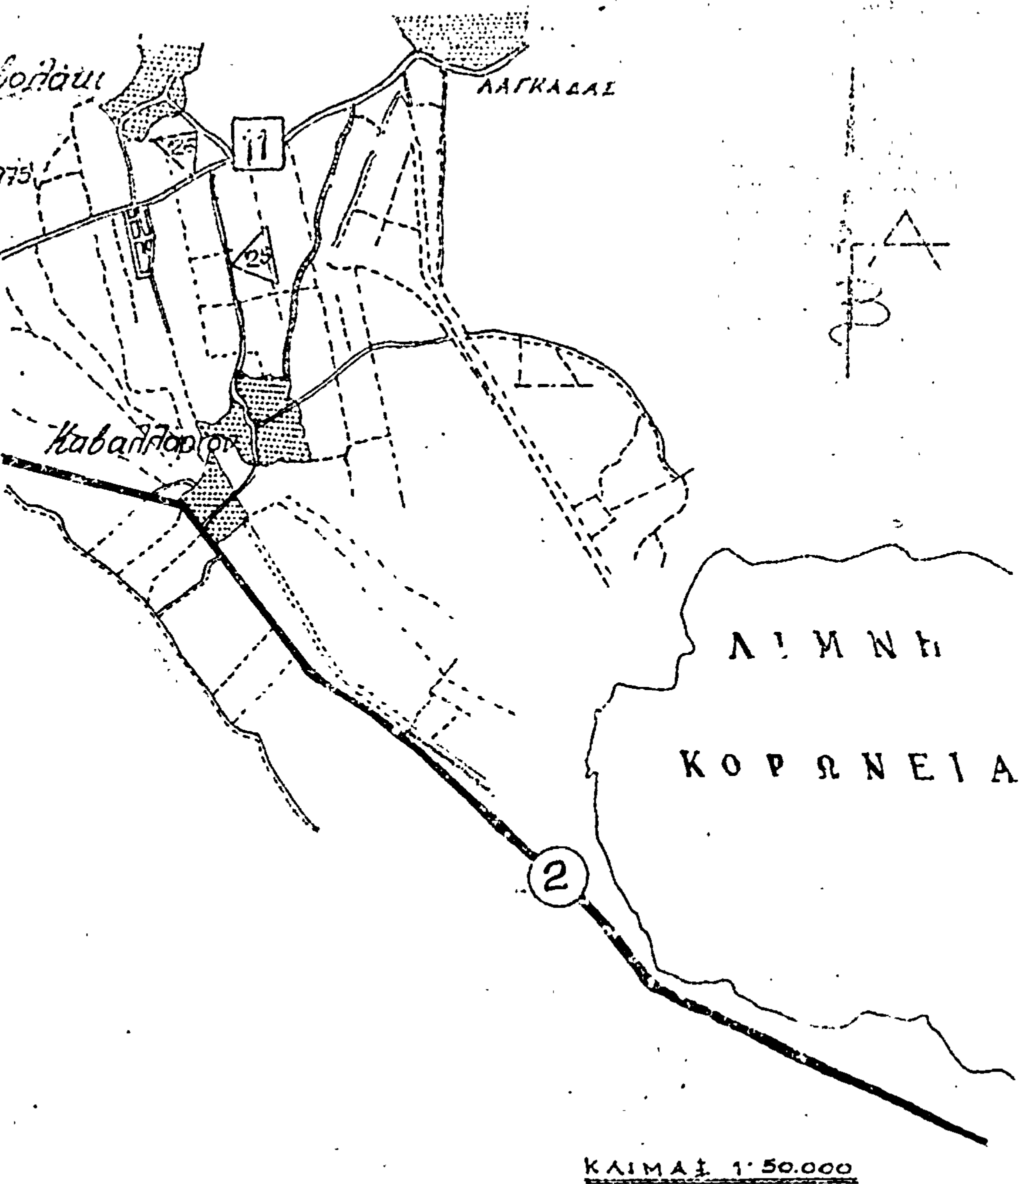

ΑΝΑΚΟΙΝΩΣΕΙΣ

'Αριθ. ΤΥ/8455/75. (5)

Περὶ εἰδοποιήσεως τῆς γενομένης καταθέσεως τῆς ἀποζημιώσεως ἀκινήτων, ἀπαλλοτριουμένων ἐκ τῆς ἐφαρμογῆς τοῦ ἐγκεκριμένου σχεδίου πόλεως Ναούσης.

Ο ΝΟΜΑΡΧΗΣ ΗΜΑΘΙΑΣ

"Εχοντες ὑπ' ὄψει :

1. Τὰς διατάξεις τοῦ ἀπὸ 17.7.1923 Ν. Δ/τος «περὶ σχεδίων πόλεων κλπ. συνοικισμῶν τοῦ Κράτους» καὶ

2. Τὰς διατάξεις τοῦ Α.Ν. 1731/1939 «περὶ ἀναγκαστικῶν ἀπαλλοτριώσεων» ὡς συνεπληρώθησαν μεταγενεστέρως, ἀποφασίζομεν:

Φέρομεν εἰς γνῶσιν τῶν κεκτημένων ἢ ἀξιούντων δικαιώματα κυριότητος ἐπὶ ἀκινήτων, ρυμοτομουμένων ἐκ τῆς ἐφαρμογῆς τοῦ ἐγκεκριμένου σχεδίου πόλεως Ναούσης ἐπὶ τῶν ὁδῶν Ζαφειράκη-Κόκκαρη, δυνάμει τῆς ὑπ' ἀριθ. 11/1969 πράξεως ἀναλογισμοῦ Ναούσης, ὡς καὶ τῶν τυχὸν ἐπὶ τῶν ἀκινήτων τούτων ἐγγεγραμμένων ἐνυποθήκων δανειστῶν ἢ τρίτων ἐν γένει διεκδικητῶν, ὅτι ἐγένετο κατάθεσις, συμφώνως πρὸς τὰς ὑπ' ἀριθ. 180/1974 καὶ 179/1974 ἀποφάσεις τοῦ Μονομελοῦς Πρωτοδικείου Βεροίας, δρχ. διακοσίων πεντήκοντα τριῶν χιλιάδων καὶ ἑκατὸν εἴκοσι πέντε (253.125) καὶ ἑκατὸν πεντήκοντα ἑπτὰ καὶ εἴκοσι (157.020) ὑπὲρ εἰκαζομένων δικαιούχων ἀντιστοίχως 'Ιωάννου Παρίση καὶ Δημητρίου Καρασίμου, συσταθέντος τοῦ ὑπ' ἀριθ. 2125/8.12.75 γραμματίου παρακαταθήκης, ἐκ δρχ. τετρακοσίων δέκα χιλιάδων ἑκατὸν τεσσαράκοντα πέντε (410.145).

'Η παροῦσα δημοσιευθήτω διὰ τῆς 'Εφημερίδος τῆς Κυβερνήσεως.

'Εν Βεροίᾳ τῇ 9 'Ιανουαρίου 1976

'Ο Νομάρχης
ΓΡΗΓ. ΘΕΟΔΟΣΙΟΥ

ΕΚ ΤΟΥ ΕΘΝΙΚΟΥ ΤΥΠΟΓΡΑΦΕΙΟΥ